


-  Punt de llum a la paret
-  Halògen
-  Bombeta convencional
-  Interruptor
-  Interruptor commutat
-  Endoll electrodomèstic
-  Endoll
-  Aire Acondicionat
-  Conexió telèfon
-  Canaleta
-  Caixa de conexió
-  Quadre general
-  Interfon
-  Timbre

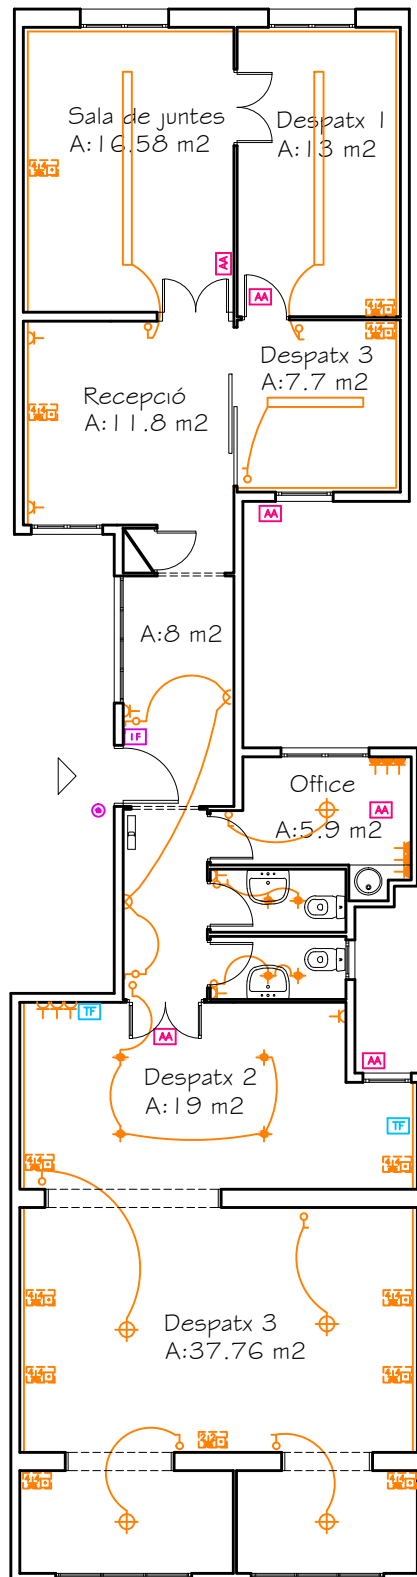

OFICINA

SITUACIÓ: RAMBLA CATALUNYA 62, 5-2

PROPIETAT: FISA 74 S.A. Passeig de Gràcia 74, 1-2ª Barcelona

DATA: 28/06/16

ESCALA: 1/125

PLÀNOL: INSTAL·LACIONS

SUPERFÍCIE: 135M2